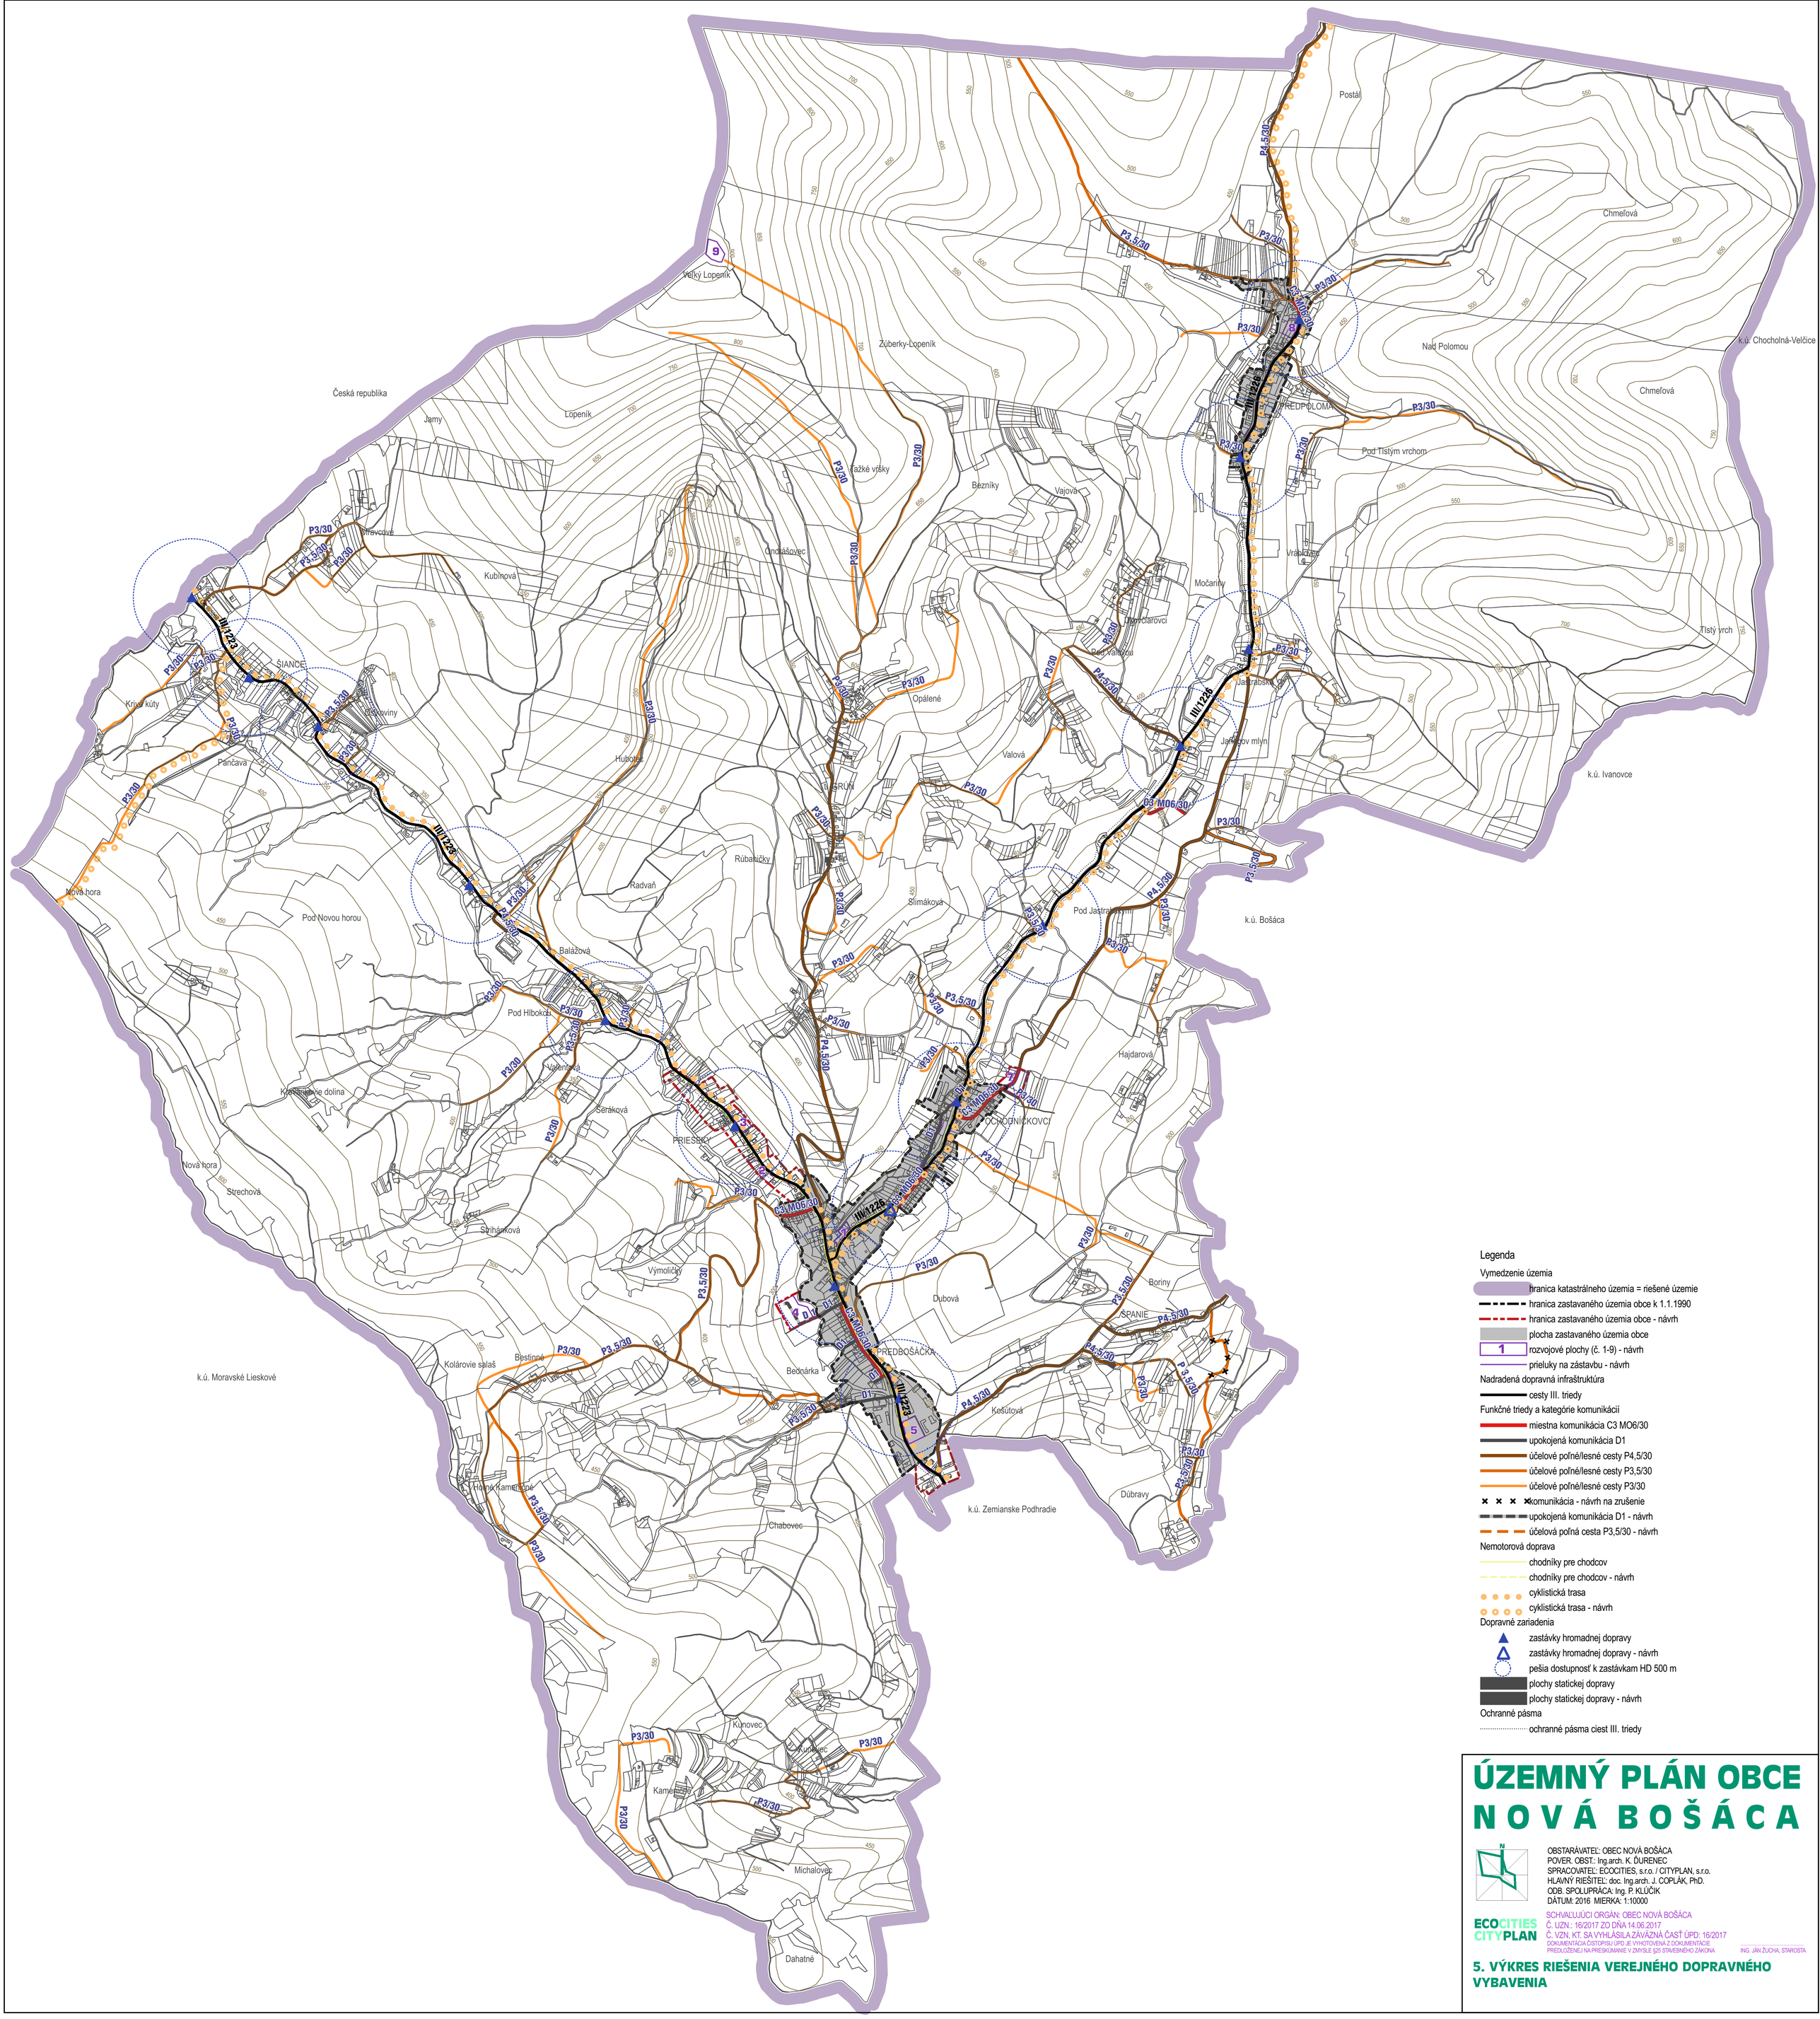


Legenda

Vymedzenie územia
- hranica katastrálneho územia = riešené územie
- hranica zastavaného územia obce k 1.1.1990
- hranica zastavaného územia obce - návrh
- plocha zastavaného územia obce
- 1 rozvojové plochy (č. 1-9) - návrh
- prieluky na zástavbu - návrh

Nadradená dopravná infraštruktúra
- cesty III. triedy

Funkčné triedy a kategórie komunikácií
- miestna komunikácia C3 MO6/30
- upokojená komunikácia D1
- účelové poľné/lesné cesty P4,5/30
- účelové poľné/lesné cesty P3,5/30
- účelové poľné/lesné cesty P3/30
- komunikácia - návrh na zrušenie
- upokojená komunikácia D1 - návrh
- účelová poľná cesta P3,5/30 - návrh

Nemotorová doprava
- chodníky pre chodcov
- chodníky pre chodcov - návrh
- cyklistická trasa
- cyklistická trasa - návrh

Dopravné zariadenia
- zastávky hromadnej dopravy
- zastávky hromadnej dopravy - návrh
- pešia dostupnosť k zastávkam HD 500 m
- plochy statickej dopravy
- plochy statickej dopravy - návrh

Ochranné pásma
- ochranné pásma ciest III. triedy

ÚZEMNÝ PLÁN OBCE NOVÁ BOŠÁCA

OBSTARÁVATEĽ: OBEC NOVÁ BOŠÁCA
POVER. OBST.: Ing.arch. K. ĎURENEC
SPRACOVATEĽ: ECOCITIES, s.r.o. / CITYPLAN, s.r.o.
HLAVNÝ RIEŠITEĽ: doc. Ing.arch. J. COPLÁK, PhD.
ODB. SPOLUPRÁCA: Ing. P. KLÚČIK
DÁTUM: 2016 MIERKA: 1:10000

ECOCITIES CITYPLAN

SCHVAĽUJÚCI ORGÁN: OBEC NOVÁ BOŠÁCA
Č. UZN.: 16/2017 ZO DŇA 14.06.2017
Č. VZN, KT. SA VYHLÁSILA ZÁVÄZNÁ ČASŤ ÚPD: 16/2017
DOKUMENTÁCIA ČISTOPISU ÚPD JE VYHOTOVENÁ Z DOKUMENTÁCIE PREDLOŽENEJ NA PRESKÚMANIE V ZMYSLE §25 STAVEBNÉHO ZÁKONA

ING. JÁN ŽUCHA, STAROSTA

5. VÝKRES RIEŠENIA VEREJNÉHO DOPRAVNÉHO VYBAVENIA